



立面図 1/100



現場写真

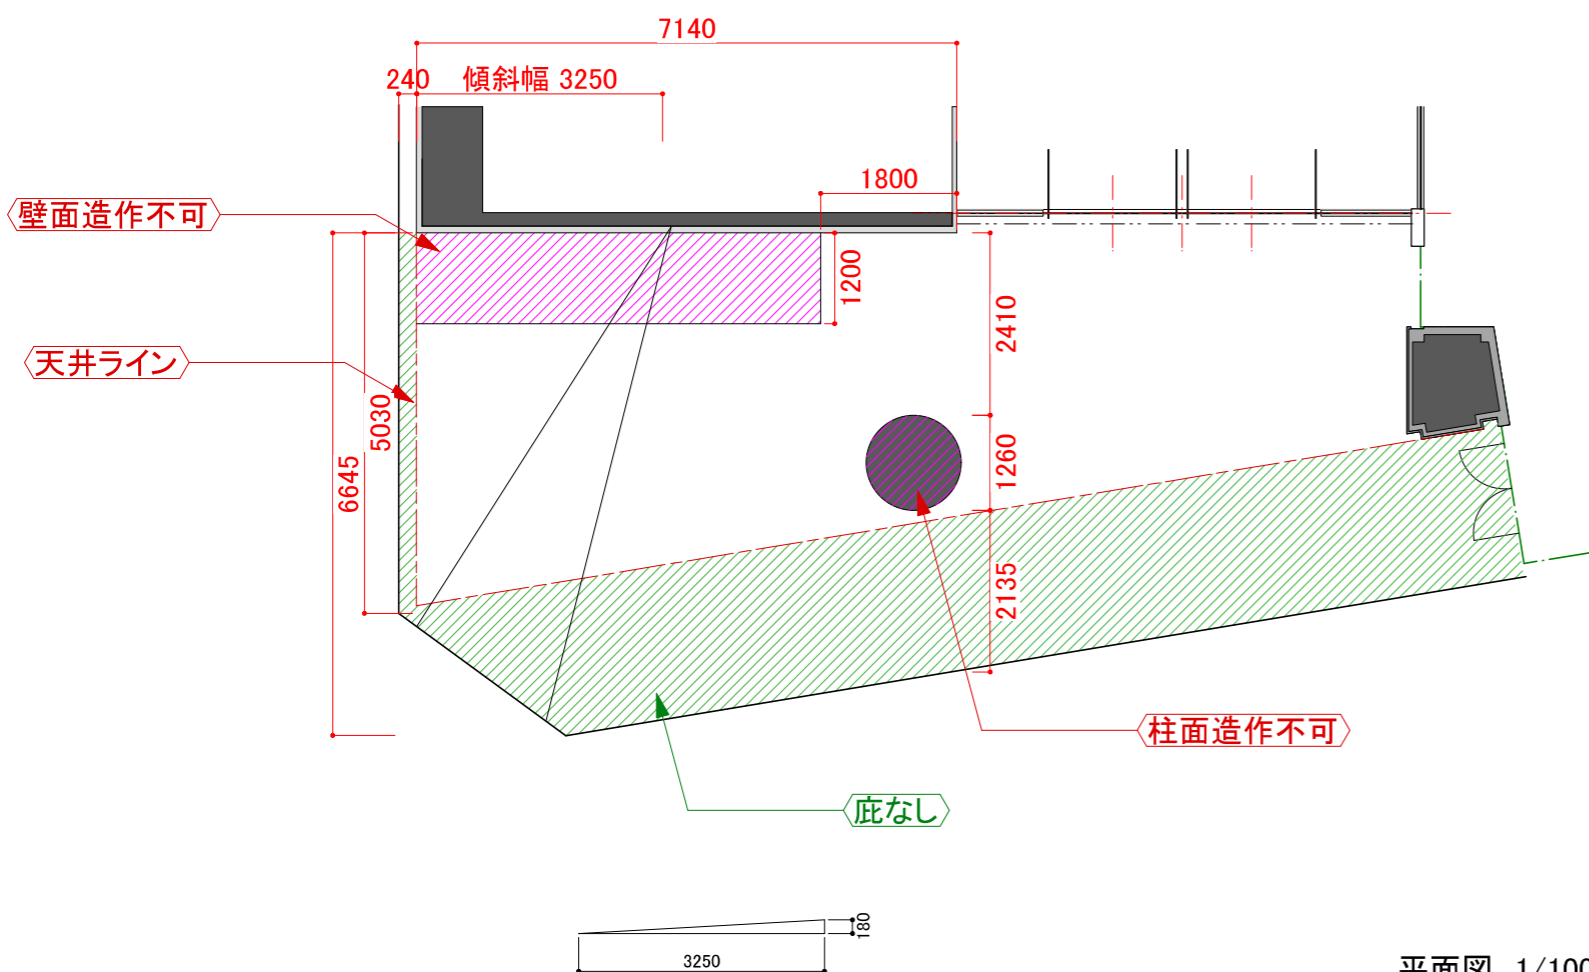

平面図 1/100

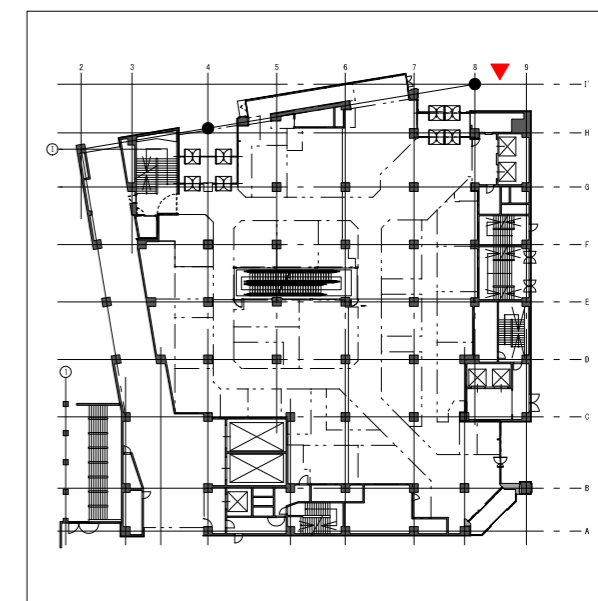

サイン: のぼり不可
自立式のみ可 ※転倒防止対策必要
什器 : H1350以下

※ この区画図はCAD図面を基に作成しております。
実際の現場との寸法の相違がございました場合は、
現場優先とさせていただきます。